


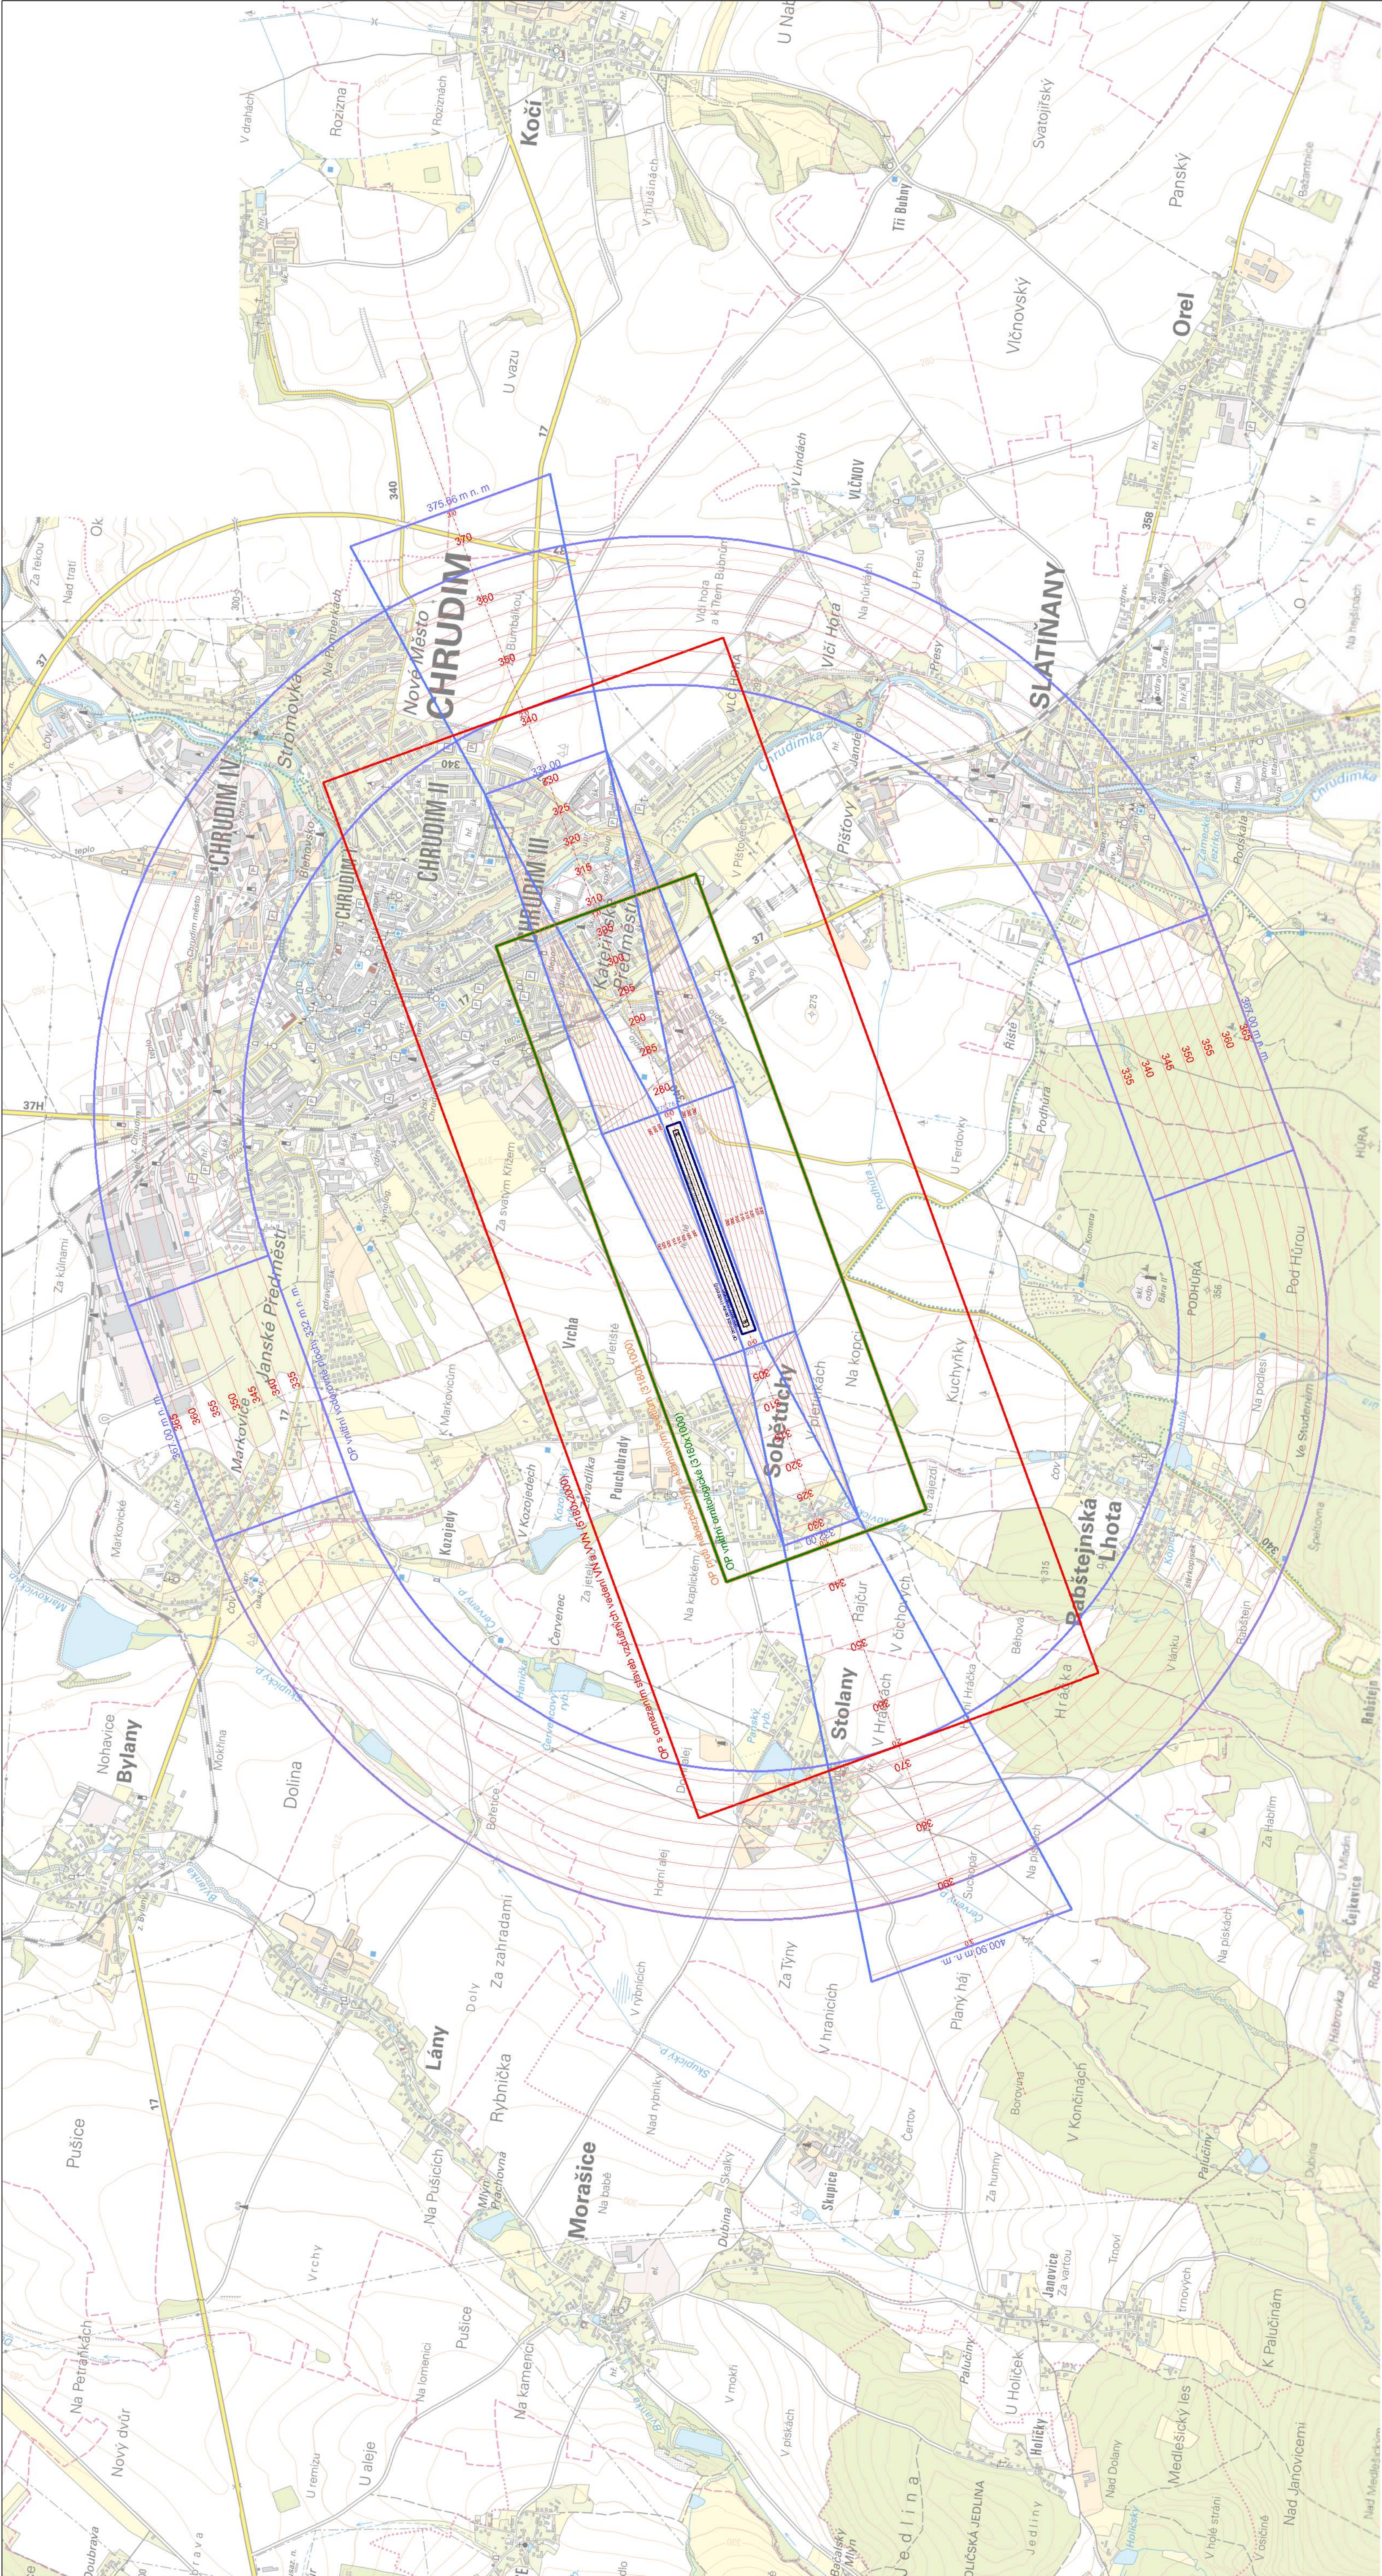

Ochranná pásma

- OP provozních ploch
- OP ornitologické
- OP proti nebezpečí a kam. světům
- OP s omezením staveb vodorýpných vedení VN a VVN
- OP s výškovým omezením staveb
- RWY
- site RWY
- osa RWY
- výškové hladiny

RYWY strip RWY osa RWY výškové hladiny		OBJEDNATEL Aeroklub ČR - Chrudim, z. s. Sešitka 25 537 01 Chrudim	
souřadnicový systém: S-JTSK, výškový systém: Bp			
ZÁMĚR 27. 3. 2018 Stavba a výřez		VYPRACOVAL 30. 4. 2018 Ing. Marek Kopecký	OVĚŘIL 30. 4. 2018 Ing. Marek Kopecký
NAZEV ZAKÁZKY OP leteckých staveb letišť Chrudim			
NAZEV PRÍLOHY Ochranná pásma		DATUM 30. 4. 2018 MĚŘÍTKO 1 : 15 000 FORMÁT A1 ČÍSLO VÝŘEZU BT PAGE 1	